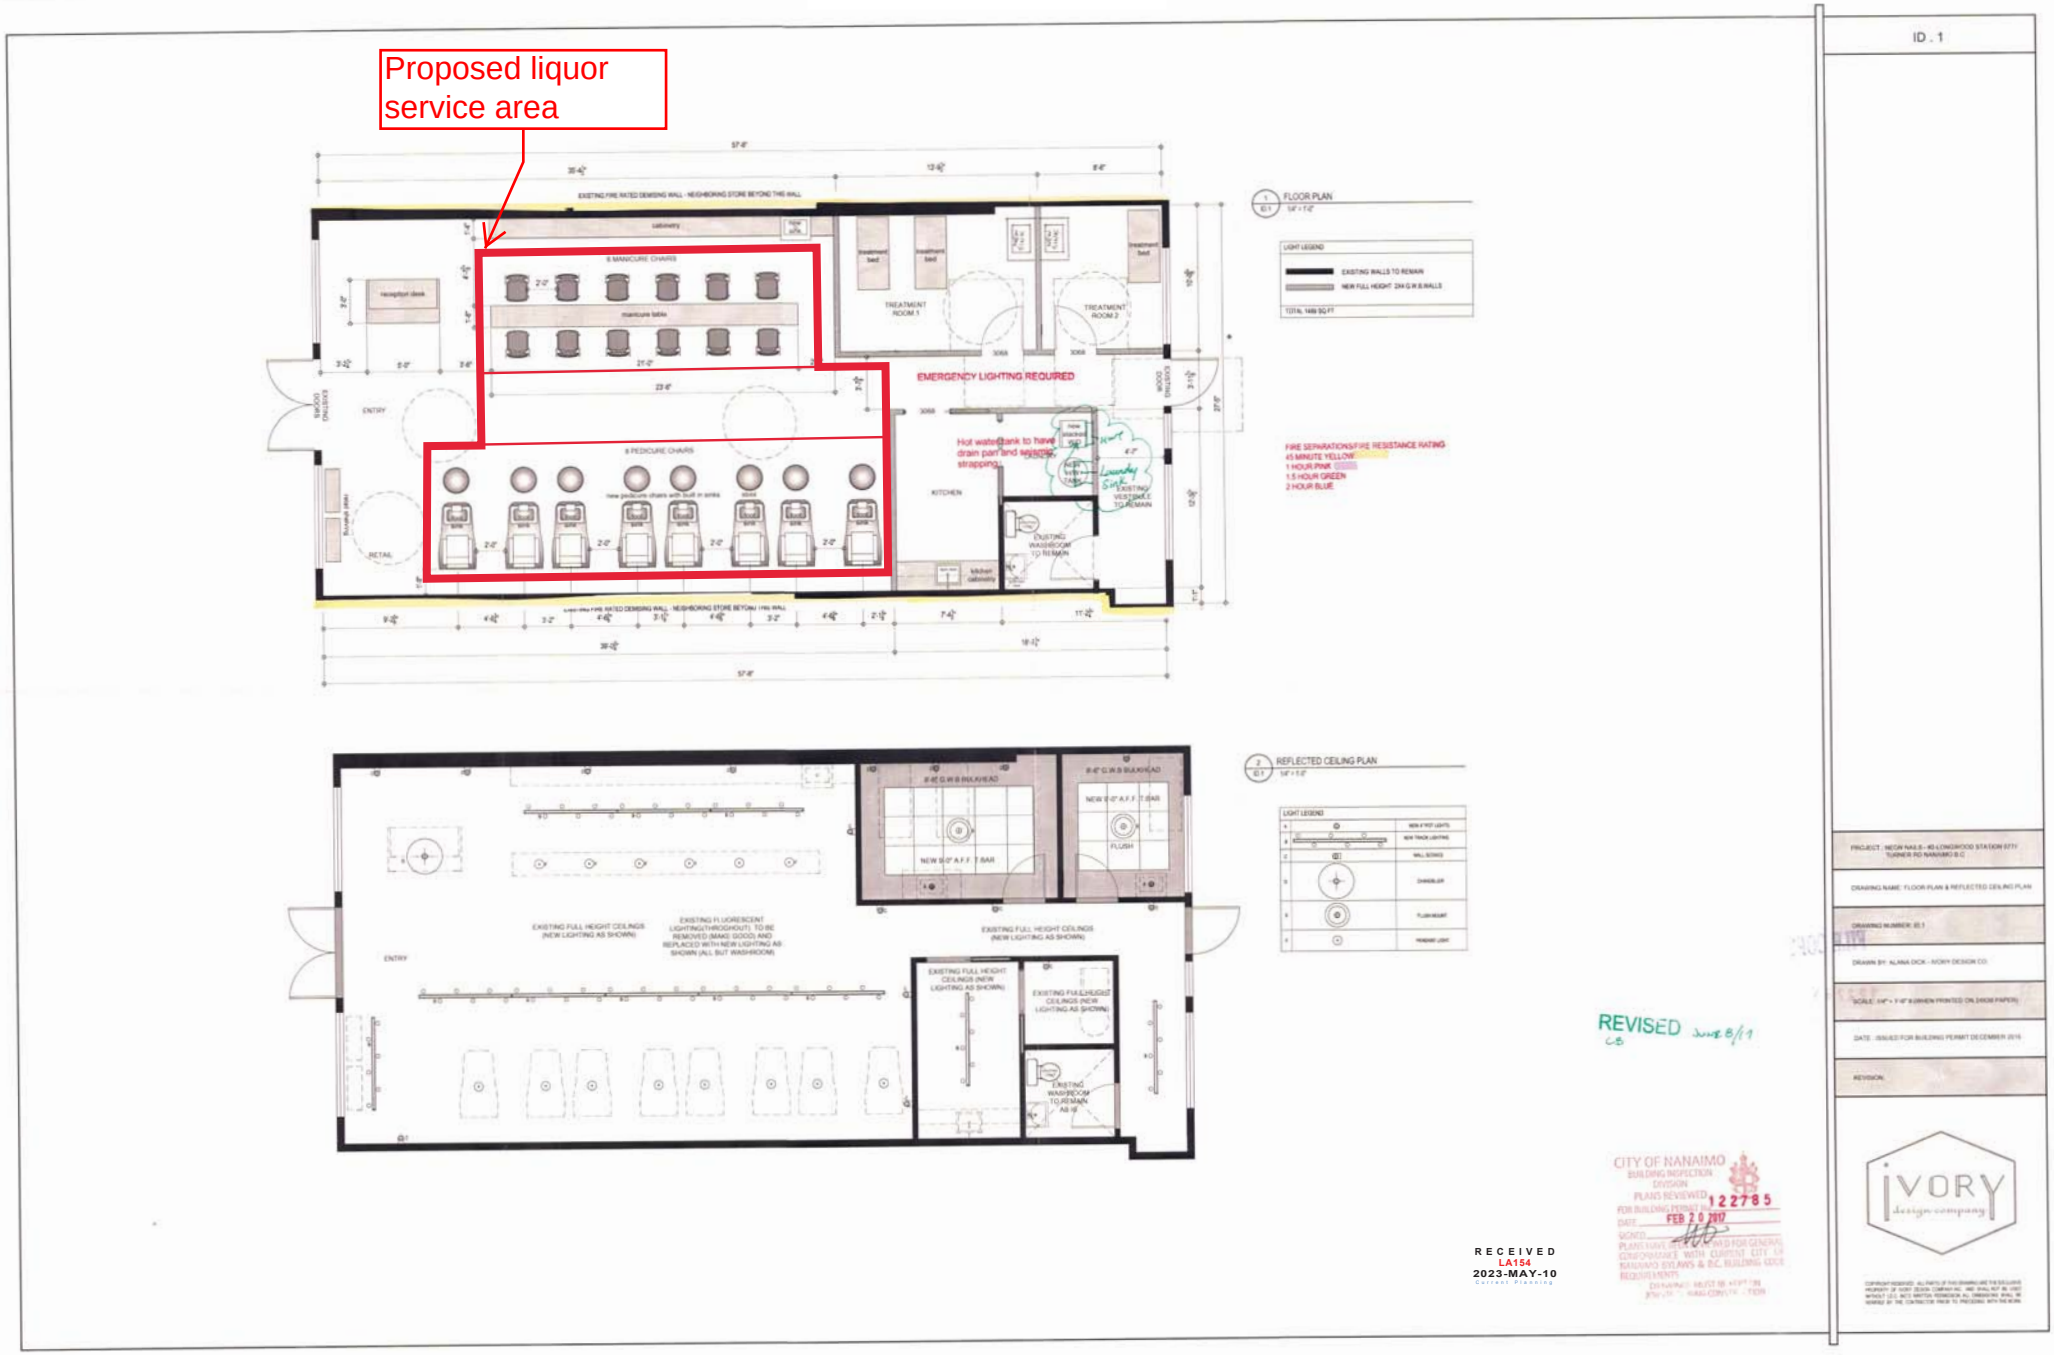ATTACHMENT C
FIOOR PLAN